

ΕΦΗΜΕΡΙΣ ΤΗΣ ΚΥΒΕΡΝΗΣΕΩΣ

ΤΗΣ ΕΛΛΗΝΙΚΗΣ ΔΗΜΟΚΡΑΤΙΑΣ

ΑΘΗΝΑ 25 ΙΟΥΛΙΟΥ 1985	ΤΕΥΧΟΣ ΤΕΤΑΡΤΟ	ΑΡΙΘΜΟΣ ΦΥΛΛΟΥ 381

ΠΕΡΙΕΧΟΜΕΝΑ

ΠΟΛΕΟΔΟΜΙΑ

ΑΠΟΦΑΣΕΙΣ

ΠΟΛΕΟΔΟΜΙΑ

ΑΠΟΦΑΣΕΙΣ

Αριθ. 366318/915 (1)

Τροποποίηση ρυμοτομικού σχεδίου Βουλιαγμένης με χαρακτηρισμό τμήματος του Ο.Τ. 124 σε χώρο Κοινοχρήστου πρασίνου.

Ο ΝΟΜΑΡΧΗΣ ΑΤΤΙΚΗΣ

Έχοντας υπόψη :

1. Το Ν. Διάταγμα της 17.7/16-8-1923.
2. Την παρ. 2 του άρθρου 4 του Νόμου 622/1977.
3. Το Π. Δ/γμα 443/2-11-1983 (ΦΕΚ 165/Α/1983).
4. Το Ν. Δ/γμα 1147/72 «περί Διοικήσεως Μείζονος Πρωτεούσης».
5. Την εγκύκλιο με αριθ. Λ. 7/13.1/17/11.12.72.
6. Το Π. Δ/γμα 910/77 «περί οργανισμού Υ.Δ.Ε.»
7. Τον Ν. 1032/1980 «περί Υ.Χ.Ο.Π.»
8. Τους Ν. 1232/1982 και 1235/1982.
9. Την Υπουργική Απόφαση 7524/1151/1983 (ΦΕΚ 767/Β/1983).
10. Τις με αριθ. 6/82, 43/82 και 117/84 Αποφάσεις του Κοινοτικού Συμβουλίου Βουλιαγμένης.
11. Την με αριθ. 31/85 Γνωμοδότηση του Ν.Σ.Χ.Ο.Π.

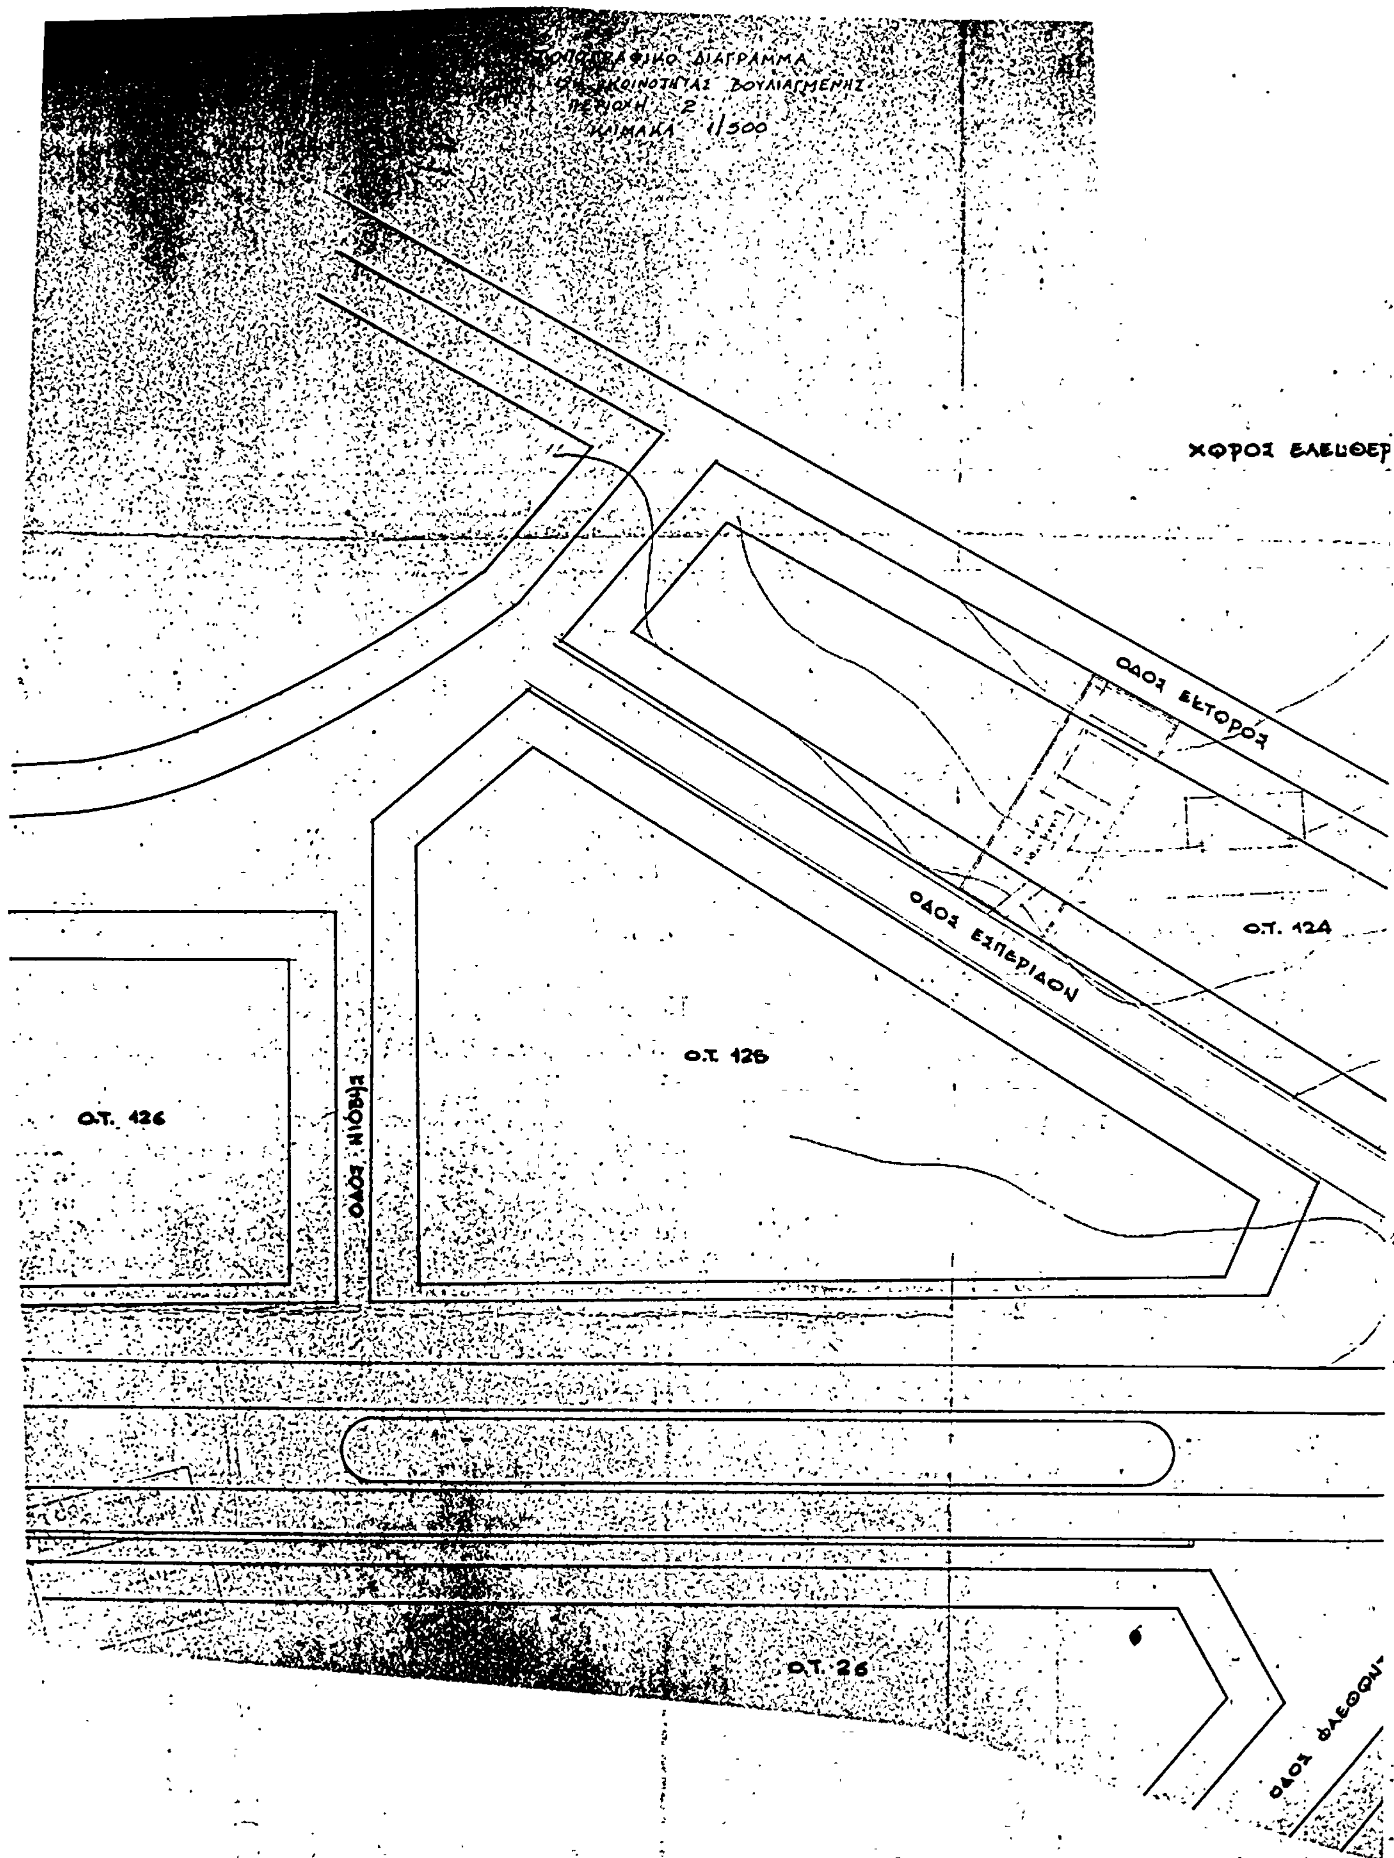
αποφασίζουμε :

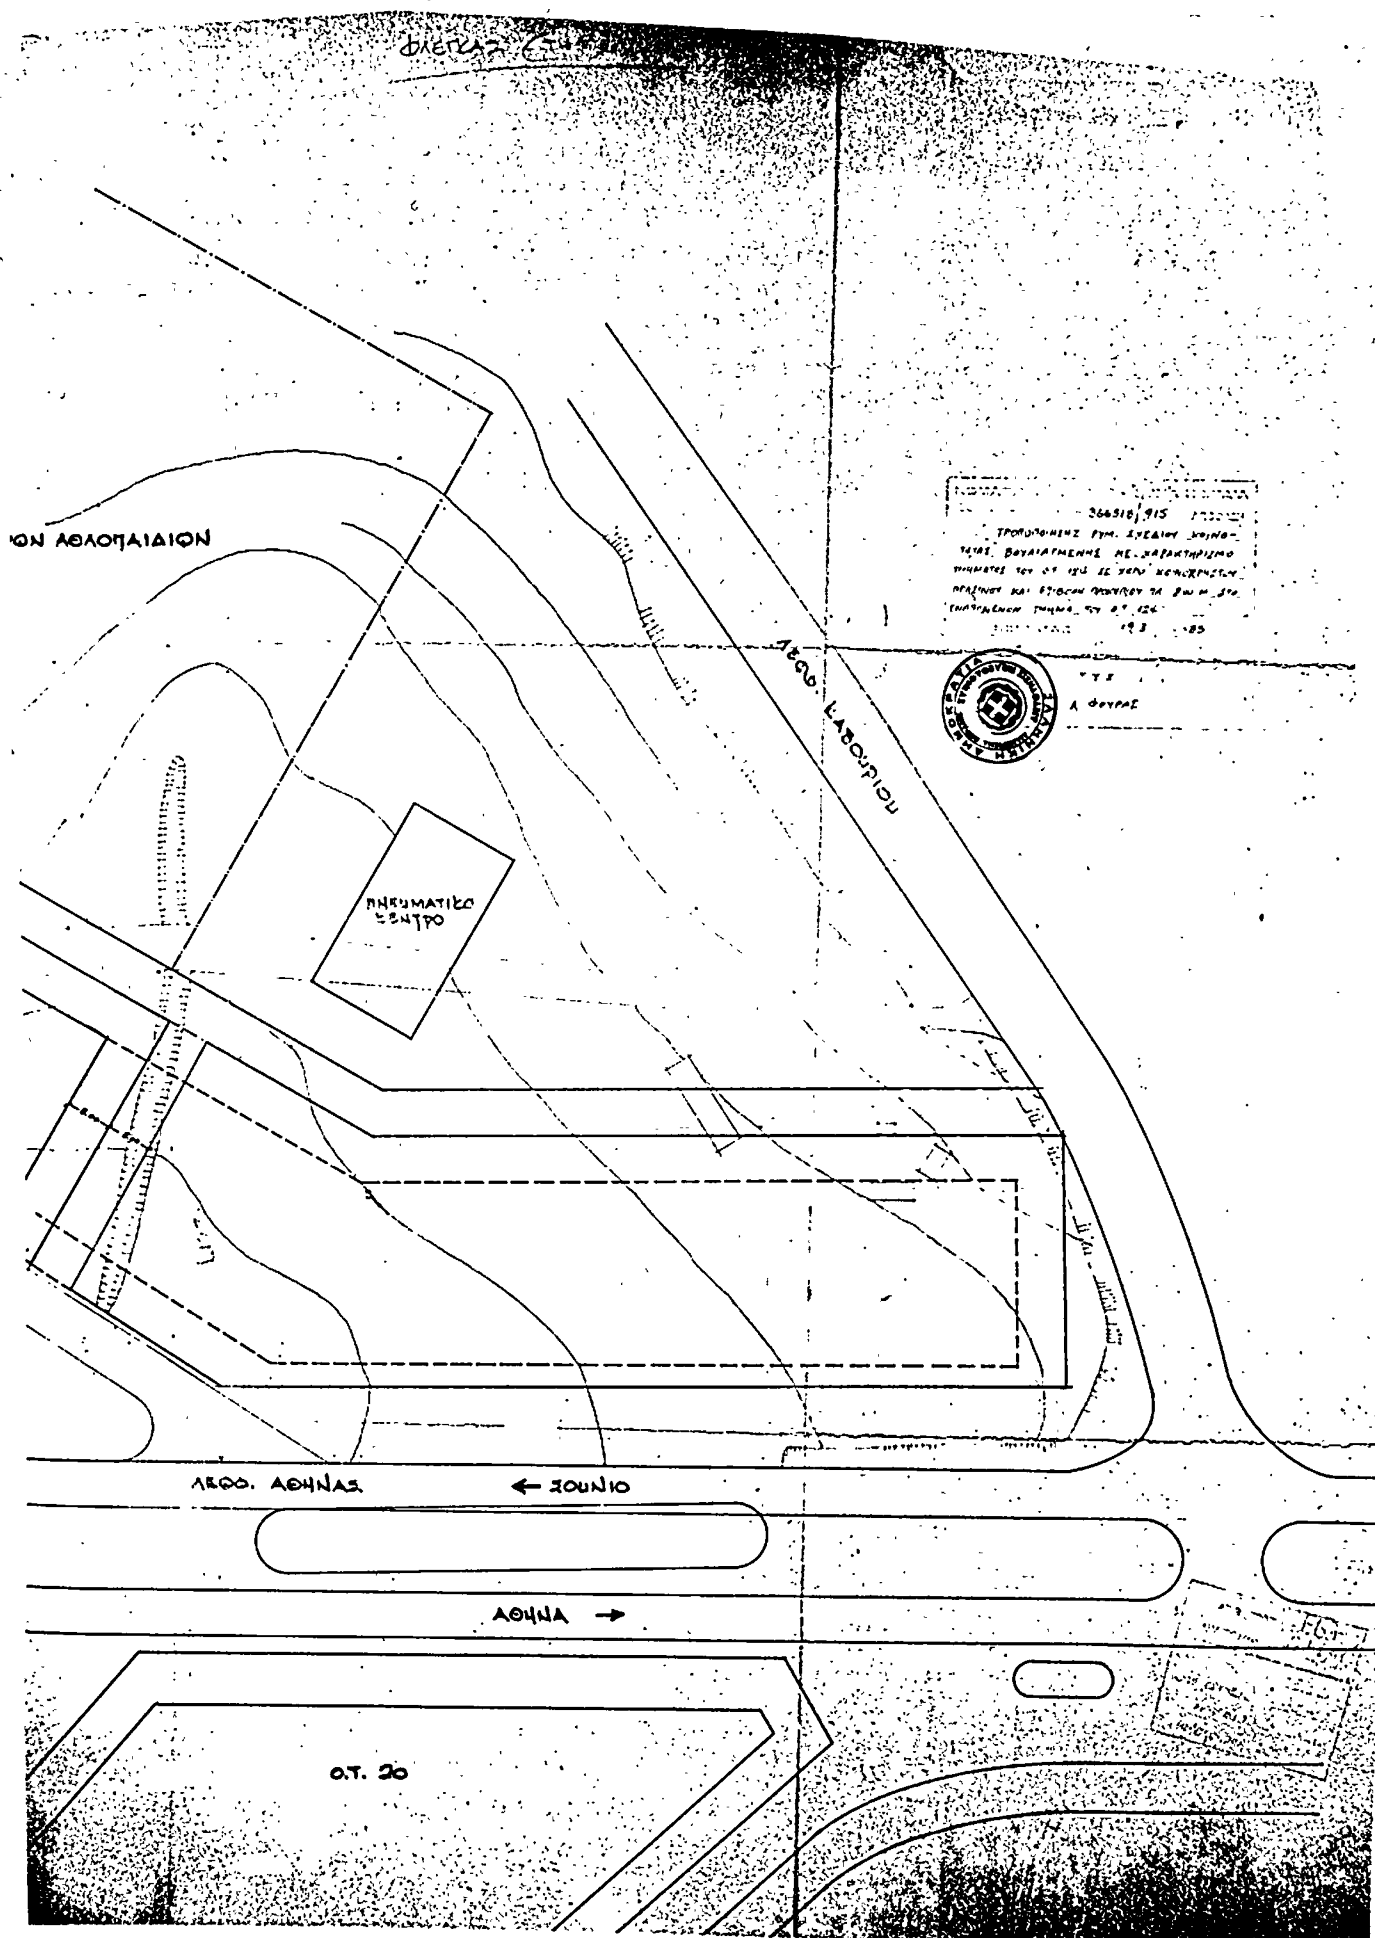
Εγκρίνουμε την τροποποίηση του ρυμοτομικού σχεδίου Βουλιαγμένης στο Ο.Τ. 124 με χαρακτηρισμό τμήματός του με στοιχεία (ΑΒΓΔΕΖΑ) σε χώρο κοινοχρήστου πρασίνου, την δημιουργία οδού πλάτους 8.00 μ. μεταξύ αυτού και του εναπομένοντος τμήματος του Ο.Τ. 124 και την επιβολή προκηπίου πλ. 8.00 μ. στην πλευρά ΗΘ του εναπομένοντος τμήματος του Ο.Τ. 124, όπως φαίνεται και στο σχεδιάγραμμα που συνοδεύει την απόφαση.

Η απόφαση αυτή να δημοσιευθεί στην Εφημερίδα της Κυβερνήσεως.

Πειραιάς, 19 Μαρτίου 1985

Ο Νομάρχης Διαμερίσματος Πειραιά.
Α. ΦΟΥΡΑΣ.


ΔΙΑΓΡΑΜΜΑ
ΚΟΙΝΟΤΗΤΑΣ ΒΟΥΛΙΑΓΜΕΝΗΣ
2
1/500
ΧΩΡΟΣ ΕΛΕΥΘΕΡ
ΟΔΟΣ ΕΚΤΟΡΟΣ
ΟΔΟΣ ΕΣΠΕΡΙΔΩΝ
Ο.Τ. 124
Ο.Τ. 125
Ο.Τ. 126
ΟΔΟΣ ΝΙΟΒΗΣ
Ο.Τ. 26
ΟΔΟΣ ΦΑΕΘΟΝ


ΩΝ ΑΘΛΟΠΑΙΔΙΩΝ
ΠΝΕΥΜΑΤΙΚΟ ΚΕΝΤΡΟ
ΛΕΩΦ. ΛΑΒΟΥΡΙΟΥ
ΛΕΩΦ. ΑΘΗΝΑΣ
← ΣΟΥΝΙΟ
ΑΘΗΝΑ →
Ο.Τ. 20

Αριθ. 2516/85 (2)

Αναγνώριση (παρόδου οδού) Μητροπόλεως στη Ρόδο Νομού Δωδεκανήσου ότι υπάρχει πριν από το 1923 και χαρακτηρισμός αυτής ως διατηρητέας.

Η ΝΟΜΑΡΧΗΣ ΔΩΔΕΚΑΝΗΣΟΥ

Σύμφωνα με :

1. Τις διατάξεις : α) Του από 17.7.23 Ν.Δ. «Περί σχεδίων πόλεων κ.λ.π.» β) Του Β.Δ. 712/70 όπως τροποποιήθηκε με τα 677/71 και 198/72 Β.Δ. γ) Του Ν. 3200/55 «Περί διοικητικής αποκέντρωσης όπως έχει συμπληρωθεί και τροποποιηθεί μεταγενέστερα δ) την από 25.7.1984 γνωμοδότηση του Συμβουλίου ΧΟΠ Νομού Δωδεκανήσου με την οποία το Συμβούλιο γνωμοδοτεί υπερ της διατήρησης της παρόδου Μητροπόλεως μέσα στο οικ. Τετράγωνο 166.

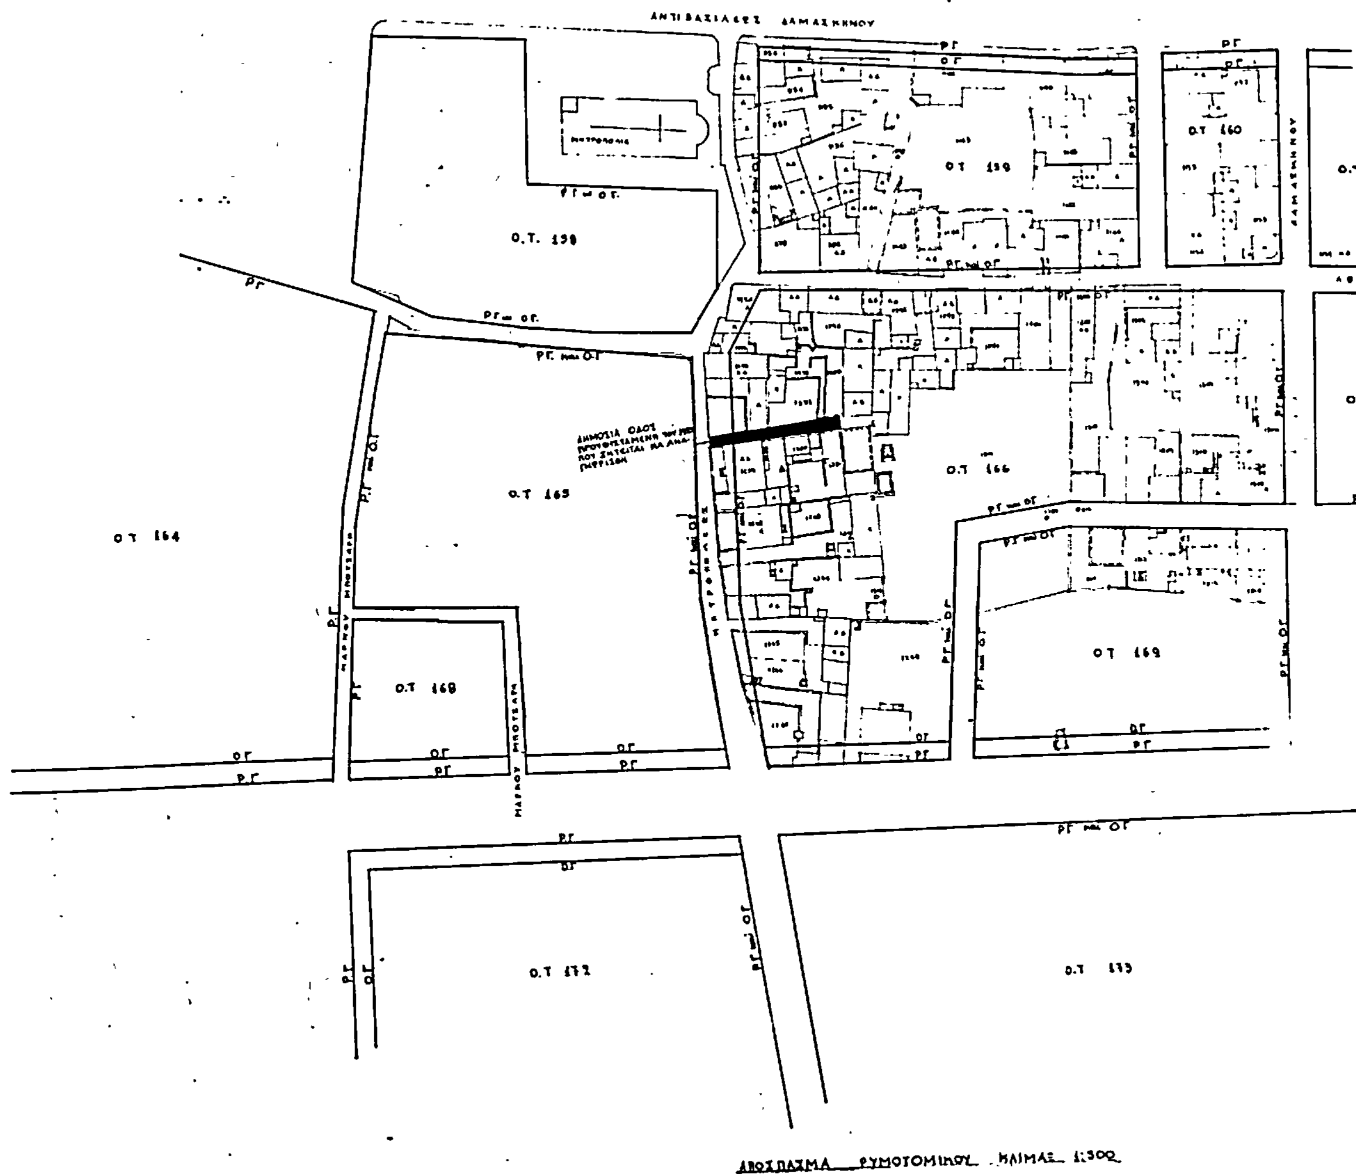
2. Το από 20-1-56 ΦΕΚ 36Δ Β.Δ. ρυμοτομικό σχέδιο πόλεως Ρόδου στο οποίο φαίνεται η εν λόγω οδός ότι προϋπάρχει του σχεδίου πόλεως Ρόδου, αποφασίζουμε :

Αναγνωρίζουμε ότι η πάροδος οδού Μητροπόλεως που βρίσκεται στο ΟΤ 166 της πόλεως Ρόδου υπάρχει νομίμως πριν από το έτος 1923 και την χαρακτηρίζουμε ως διατηρητέα.

Η οδός αυτή φαίνεται στο τοπογραφικό σχεδιάγραμμα του Πολιτικού Μηχανικού κου Τζαννή Τούτση υπό κλίμακα1

Ρόδος, 6 Μαΐου 1985

Η Νομάρχης Δωδεκανήσου.
ΤΖΕΝΗ ΚΑΡΑΒΕΛΗ


ΑΠΟΣΠΑΣΜΑ ΡΥΜΟΤΟΜΙΚΟΥ ΚΛΙΜΑΞ 1:500

Ο.Τ 290

Ο.Τ 295

Ο.Τ 299

ΚΤΗΜΑΤΟΛΟΓΙΚΟ ΑΠΟΣΠΑΣΜΑ 1:1000

ΟΡΟΙ ΔΟΜΗΣΗΣ

Αριθ. ΔΠ/ΠΜ/27983 (3)

Αναστολή οικοδομικών εργασιών και χορήγηση οικοδομικών αδειών στο οικοδομικό τετράγωνο που περικλείεται από τους δρόμους Λ. Καλλιθέας-Βαϊνδηρίου-Ρ.Φερραίου, Γρ. Κολωνιάρη, στο Δήμο Αμπελοκήπων.

Ο ΝΟΜΑΡΧΗΣ ΘΕΣΣΑΛΟΝΙΚΗΣ

Έχοντας υπόψη :

1. Τις διατάξεις του από 17.7.1923 Ν. Δ/τος «περί σχεδίων πόλεων κ.λ.π.» όπως μεταγενέστερα τροποποιήθηκαν και συμπληρώθηκαν και ειδικότερα την παράγραφο 2 του άρθρου 8, όπως η παράγραφος αυτή προστέθηκε με το άρθρο 1 του Νόμου 551/1977 (ΦΕΚ 68/Α').

2. Τις διατάξεις του Ν. 1032/1980 «περί συστάσεως Υπουργείου Χωροταξίας Οικισμού και Περιβάλλοντος» (ΦΕΚ 57Α) και ειδικότερα τα άρθρα 2,3,και 7.

3. Τις διατάξεις του Π.Δ. 443 «περί μεταβίβασης αρμοδιοτήτων στους Νομάρχες έγκρισης τροποποιήσεων ρυμοτομικών σχεδίων και επιβολής προκηπίων» (ΦΕΚ 165/Α/ 17.11.1983).

4. Τις διατάξεις του Νόμου 1337/1983 (ΦΕΚ 33Α'/14.3. 1983) όπως συμπληρώθηκαν και τροποποιήθηκαν με τις διατάξεις του Νόμου 1512/1985 «περί τροποποίησης και συμπλήρωσης πολεοδομικών διατάξεων κ.λ.π.» (ΦΕΚ 4/Α/11.1. 1985).

5. Την αρ. 261/1984 απόφαση του Δημοτικού Συμβουλίου του Δήμου Αμπελοκήπων αποφασίζουμε :

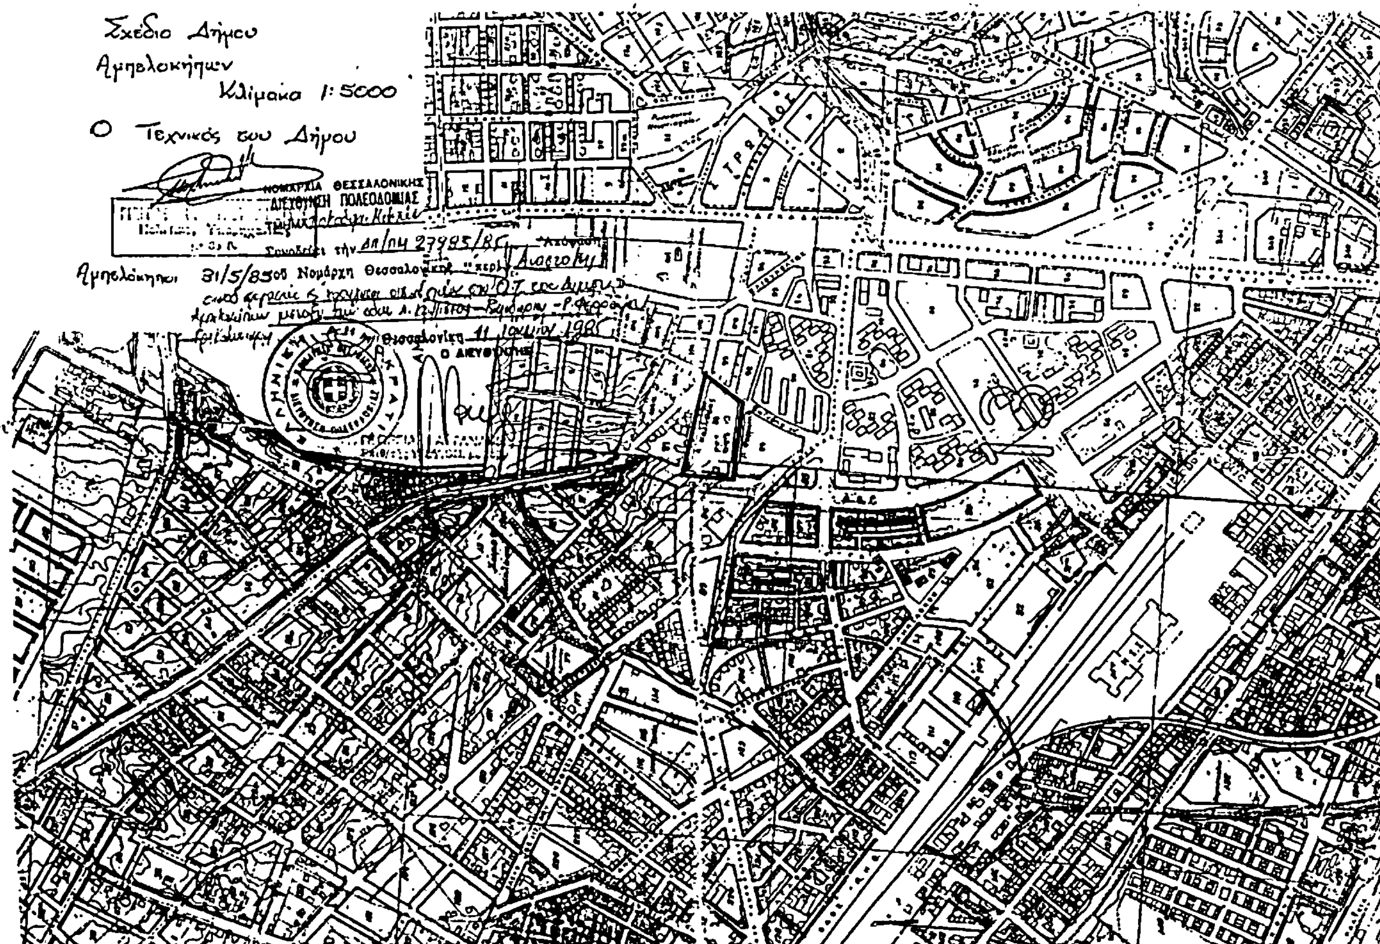
Αναστέλλονται για (3) μήνες οι οικοδομικές εργασίες και η χορήγηση οικοδομικών αδειών στο οικοδομικό τετράγωνο που περικλείεται από τους δρόμους : Λ. Καλλιθέας–Βαϊνδηρίου- Ρ. Φερραίου-Γρ. Κολωνιάρη, εντός του εγκεκριμένου σχεδίου του Δήμου Αμπελοκήπων, όπως η περιοχή αυτή φαίνεται να περικλείεται με μπλε γραμμή στο σχετικό τοπογραφικό διάγραμμα 1 :5000 που θεωρήθηκε από τον Διευθυντή Πολεοδομίας και που συνοπτικό αντίτυπο του δημοσιεύεται με αυτή την απόφαση.

Η ισχύς της απόφασης αυτής αρχίζει από την δημοσίευση της στην εφημερίδα της Κυβέρνησης.

Η απόφαση αυτή να δημοσιευθεί στην Εφημερίδα της Κυβέρνησης.

Θεσσαλονίκη, 11 Ιουνίου 1985

Ο Νομάρχης
ΛΥΚΟΥΡΓΟΣ ΣΑΚΕΛΛΑΡΗΣ


Σχέδιο Δήμου
Αμπελοκήπων
Κλίμακα 1:5000
Ο Τεχνικός του Δήμου
ΝΟΜΑΡΧΙΑ ΘΕΣΣΑΛΟΝΙΚΗΣ
ΔΙΕΥΘΥΝΣΗ ΠΟΛΕΟΔΟΜΙΑΣ
Αμπελόκηποι 31/5/85
Ο ΔΙΕΥΘΥΝΤΗΣ